COMUNE DI BUSTO ARSIZIO

PIANO PER INSEDIAMENTI PRODUTTIVI

VIA MOGADISCIO

VARIANTE OTTOBRE 1986

MODIFICHE pervenute il 6 APR 1992

APPROVATA CON DELIBERA C.C. n. 133 del 29.04.87

COOPERATIVA CONSORTILE ARTIGIANI ALTO MILANESE

PROGETTO ESECUTIVO

INSEDIAMENTO PRODUTTIVO

– PLANIMETRIA MODULO B

COMUNE DI BUSTO ARSIZIO
UFFICIO TECNICO FABBRICATI

PROGETTO
approvato il 7 NOV. 1992
portante il n. 122/II bis di P.U.T.

EDILIZIA PRIVATA - ISTRUTTORIA
ESAMINATO IL 11 AGO. 1992

TAVOLA **2** V.

DATA SETTEMBRE '87

MODIFICHE OTTOBRE '90
MARZO '92

SCALA 1:100

ADOTTATO IL

APPROVATO IL

PROGETTISTA E D.L.

STUDIO TECNICO
DOTT. ING. GIANNI LEONCINI
VIA ROSMINI N. 4
21052 BUSTO ARSIZIO
TEL. 0331/679508

IMPRESA

BELLANI RAG. SERGIO
VIA GELA n. 6
21052 BUSTO ARSIZIO
TEL. 0331/632006

costruire

demolire

DIREZIONE
UFFICIO
CAMPIONARIO
PARAPETTO H. CM. 110
ATTESA
DEPOSITO MERCE IN SPEDIZIONE
SPACCIO
DEPOSITO MATERIE PRIME
H. CM. 300
TIPOGRAFICA BUSTESE
C.M.T. snc
BERSANI M. PAOLA
R.E.B.A.
MAGLIFICIO RENARD
M.T.S.
COLOMBO
R.E.T.I.
pareti mobili di 2° tempo
muro h. cm. 100 ptv. vetro
muretto h. cm. 100

PIANTA PIANO SOPPALCO DITTA R.E.T.I.

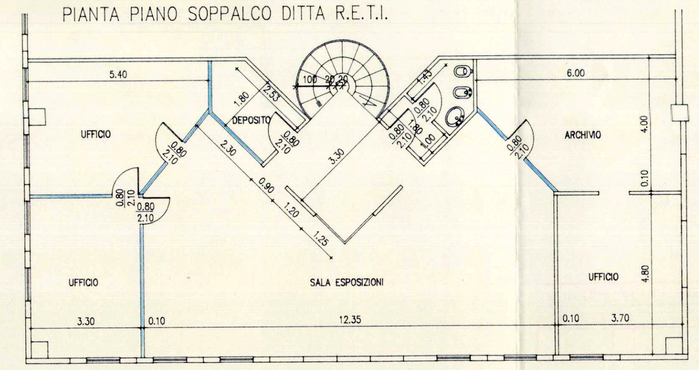

VEDI SEZIONE A.A. TAV. N. 4