



Agenzia del Territorio  
**CATASTO FABBRICATI**  
Ufficio Provinciale di  
Varese

Dichiarazione protocollo n. _____ del _____	
Planimetria di u.i.u. in Comune di Busto Arsizio	
Via _____ civ. _____	
Identificativi Catastali:	Compilata da:
Sezione: BA	Mosca Filippo
Foglio: 10	Iscritto all'albo:
Particella: 18390	Ingegneri
Subalterno: 11	Prov. Varese N. 2016

da n. 1 Scala 1:200

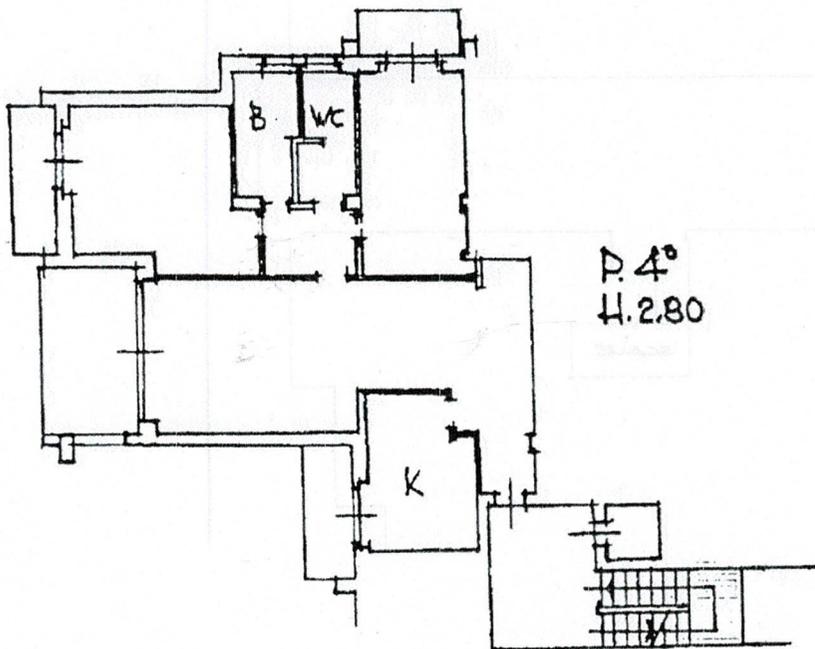

P. 4°  
H. 2.80

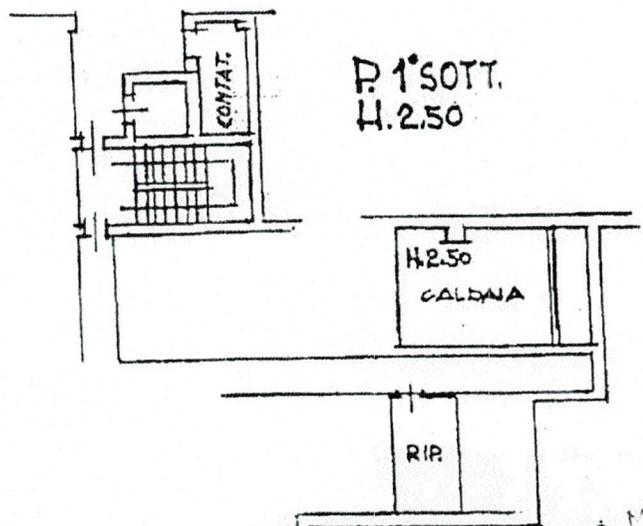

P. 1° SOTT.  
H. 2.50

H. 2.50  
CALDAIA

RIP.

↑  
NORD

*Decano*  
*Filippo Mosca*  
EUROPEO MOSCA  
INGEGNERE  
BUSTO ARSIZIO  
10/23  
44160