

MODULARIO
F. - Cat. S. T. - 264



MINISTERO DELLE FINANZE
DIREZIONE GENERALE DEL CATASTO E DEI SERVIZI TECNICI ERARIALI

Mod. A (Nuovo Catasto Edilizio Urbano)


Lire
100

NUOVO CATASTO EDILIZIO URBANO


(R. DECRETO-LEGGE 13 APRILE 1939, N. 632)

Planimetria dell'immobile situato nel Comune di Legnano Via delle Rose 4
Ditta Società Coop. Ed. Orsola a R.L. cod. fisc. 04309070151
Allegata alla dichiarazione presentata all'Ufficio Tecnico Erariale di Milano

- PIANO PRIMO

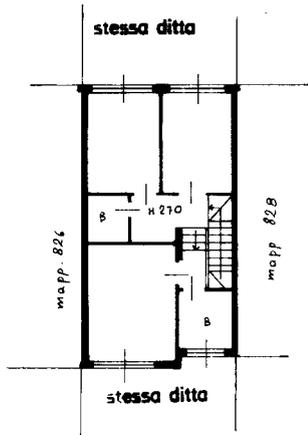

- PIANO SEMINTERRATO

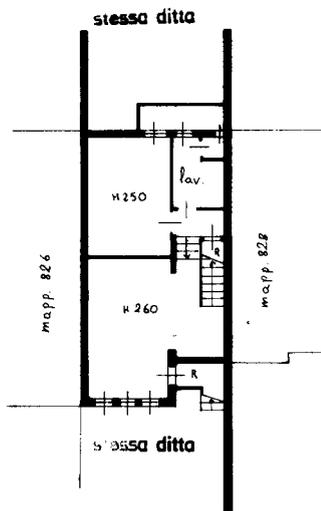

ORIENTAMENTO



SCALA DI 1:200

13 SPAZIO RISERVATO PER LE ANNOTAZIONI D'UFFICIO

DATA
PROT. N°


PARTITA
FOGLIO 19
MAPPALE 827
SUBALTERNO

Compilata dall'Arch. Lorenzo Banfi
(Titolo, nome e cognome del tecnico)

Iscritto all'Albo degli Architetti n. 634
della Provincia di Milano

DATA 22 Settembre 86
Dott. Arch. LORENZO BANFI
Firma P.228 Visconti. B. - 01/02/83/09517

Ultima planimetria in atti

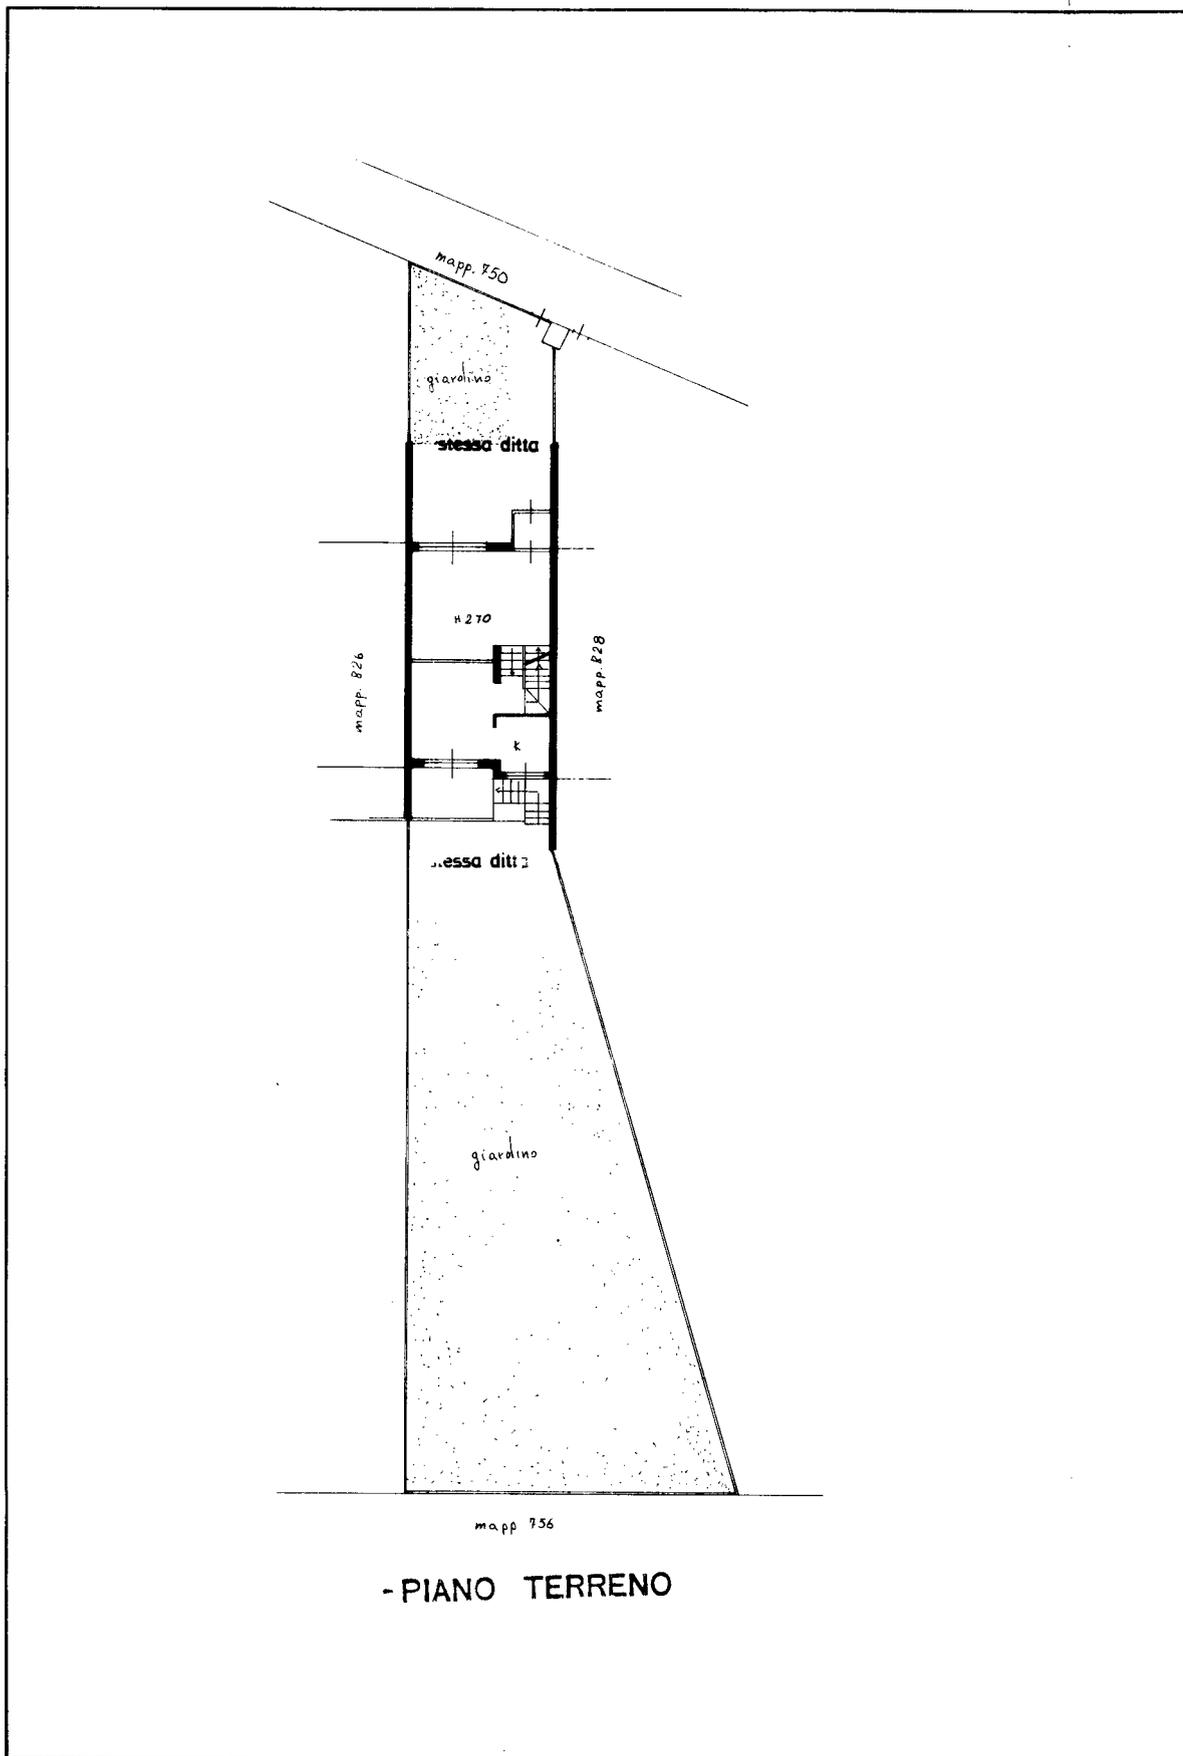

- PIANO TERRENO