

Agenzia delle Entrate
CATASTO FABBRICATI
Ufficio Provinciale di
Varese

Dichiarazione protocollo n. VA0184091 del 25/11/2014

Planimetria di u.i.u. in Comune di Busto Arsizio

Via Quintino Sella

civ. 64/B

Identificativi Catastali:

Sezione: BU
Foglio: 9
Particella: 16653
Subalterno: 502

Compilata da:
De Risi Silvia Celestina

Iscritto all'albo:
Architetti


Prov. Varese

N. 1568

Scheda n. 1

Scala 1:200

PIANO TERRENO

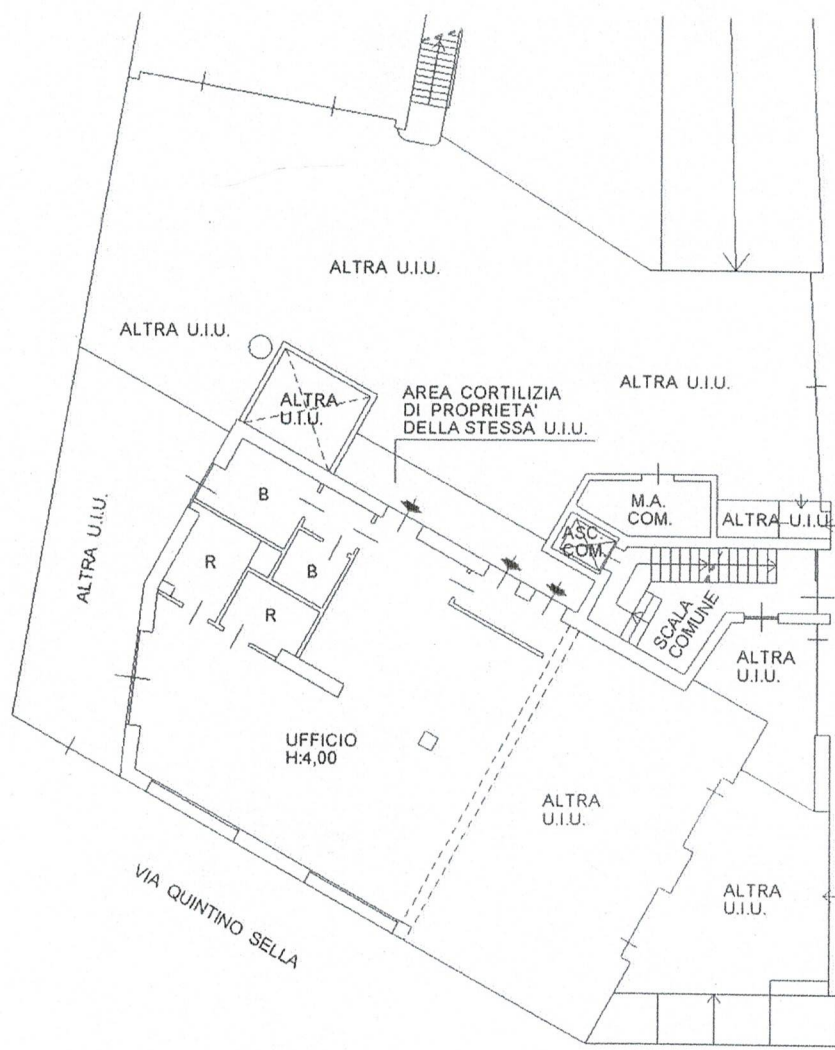

Catasto dei fabbricati - Situazione al 17/06/2015 - Comune di BUSTO ARSIZIO (B300) - < Sez. Urb.: BU - Foglio: 9 - Particella: 16653 - Subalterno: 502 - VIA QUINTINO SELLA n. 64/B piano: 1;

10 metri

Ultima planimetria in atti