

MODULAR
F. - Cat. - 7 315



MINISTERO DELLE FINANZE

DIREZIONE GENERALE DEL CATASTO E DEI SERVIZI TECNICI ERARIALI

NUOVO CATASTO EDILIZIO URBANO

(R. DECRETO-LEGE 14 APRILE 1939, N. 652)

Planimetria dell'immobile situato nel Comune di BUSTO ARSIZIO

Via P.

Ditta NATO A BUSTO A. IL

NATO A BUSTO A.


NATO A CADONEGHE (PD) IL

Allegata alla dichiarazione presentata all'Ufficio Tecnico Erariale di


VARESE

SCHEDA N. 410510

P. RIALZATO

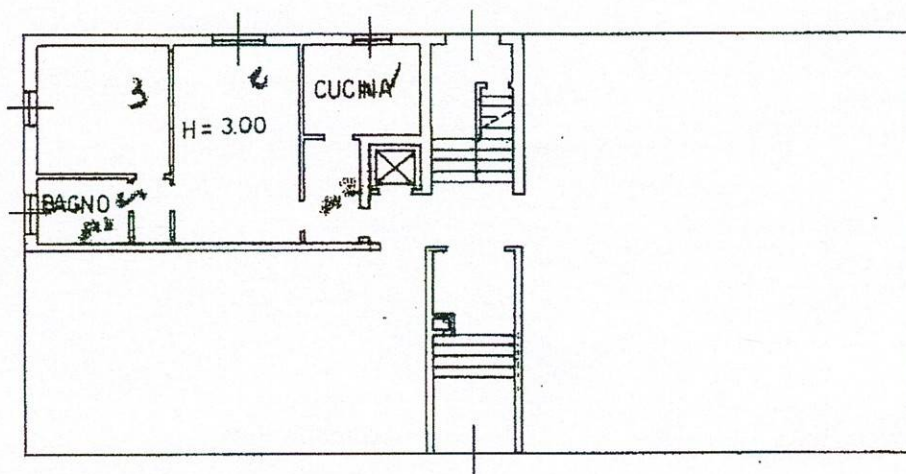

P. SEMINTERRATO

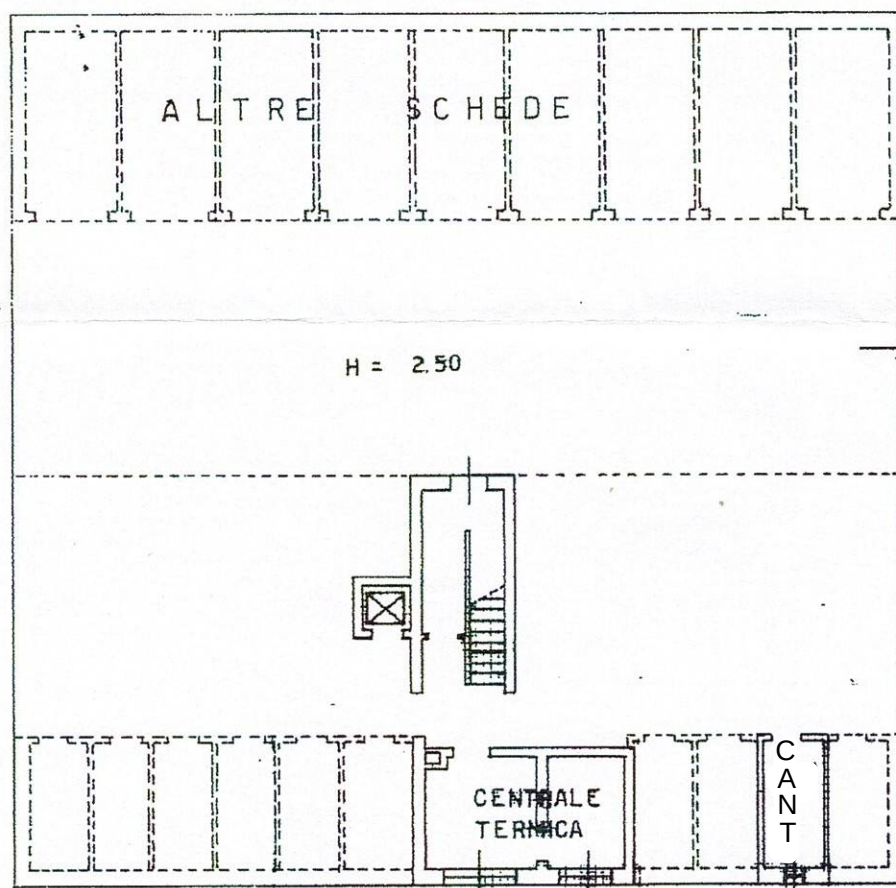


MAPPE DI BUSTO ARSIZIO


MAPPE 8380-2955-2954-

2957-2958-20647

FOGLIO 20 SCALA 1:2000

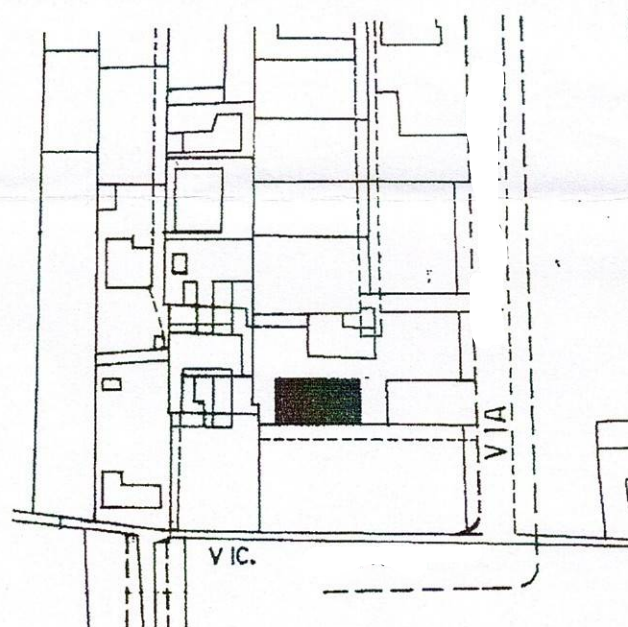

ORIENTAMENTO

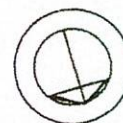

SCALA DI 1:200

SPAZIO RISERVATO PER LE ANNOTAZIONI D'UFFICIO

Compilata dal GEOMETRA

LUCIANO CAGNONI (Titolo, nome e cognome del tecnico)

Iscritto all'Albo dei GEOMETRI

della Provincia di VARESE

DATA 2-5-1974

Firma: *Cagnoni*

DATA

PROT

591