

Allegato B' al n° 429/311 di repertorio N. 1010 Gloria Greco  
 Data presentazione: 19/05/1995 - Data: 15/06/2018 - n. T270853 - Richiedente:

MODULARIO  
 F. 14, rand. 887




MINISTERO DELLE FINANZE  
 DIPARTIMENTO DEL TERRITORIO  
**CATASTO EDILIZIO URBANO** (RDL 13-4-1938, n. 652)

MOD. 888 (CEU)

LIRE  
 888

Planimetria di u.i.u. in Comune di CARDANO AL CAMPO via ADIGE ROGORAZZA civ.

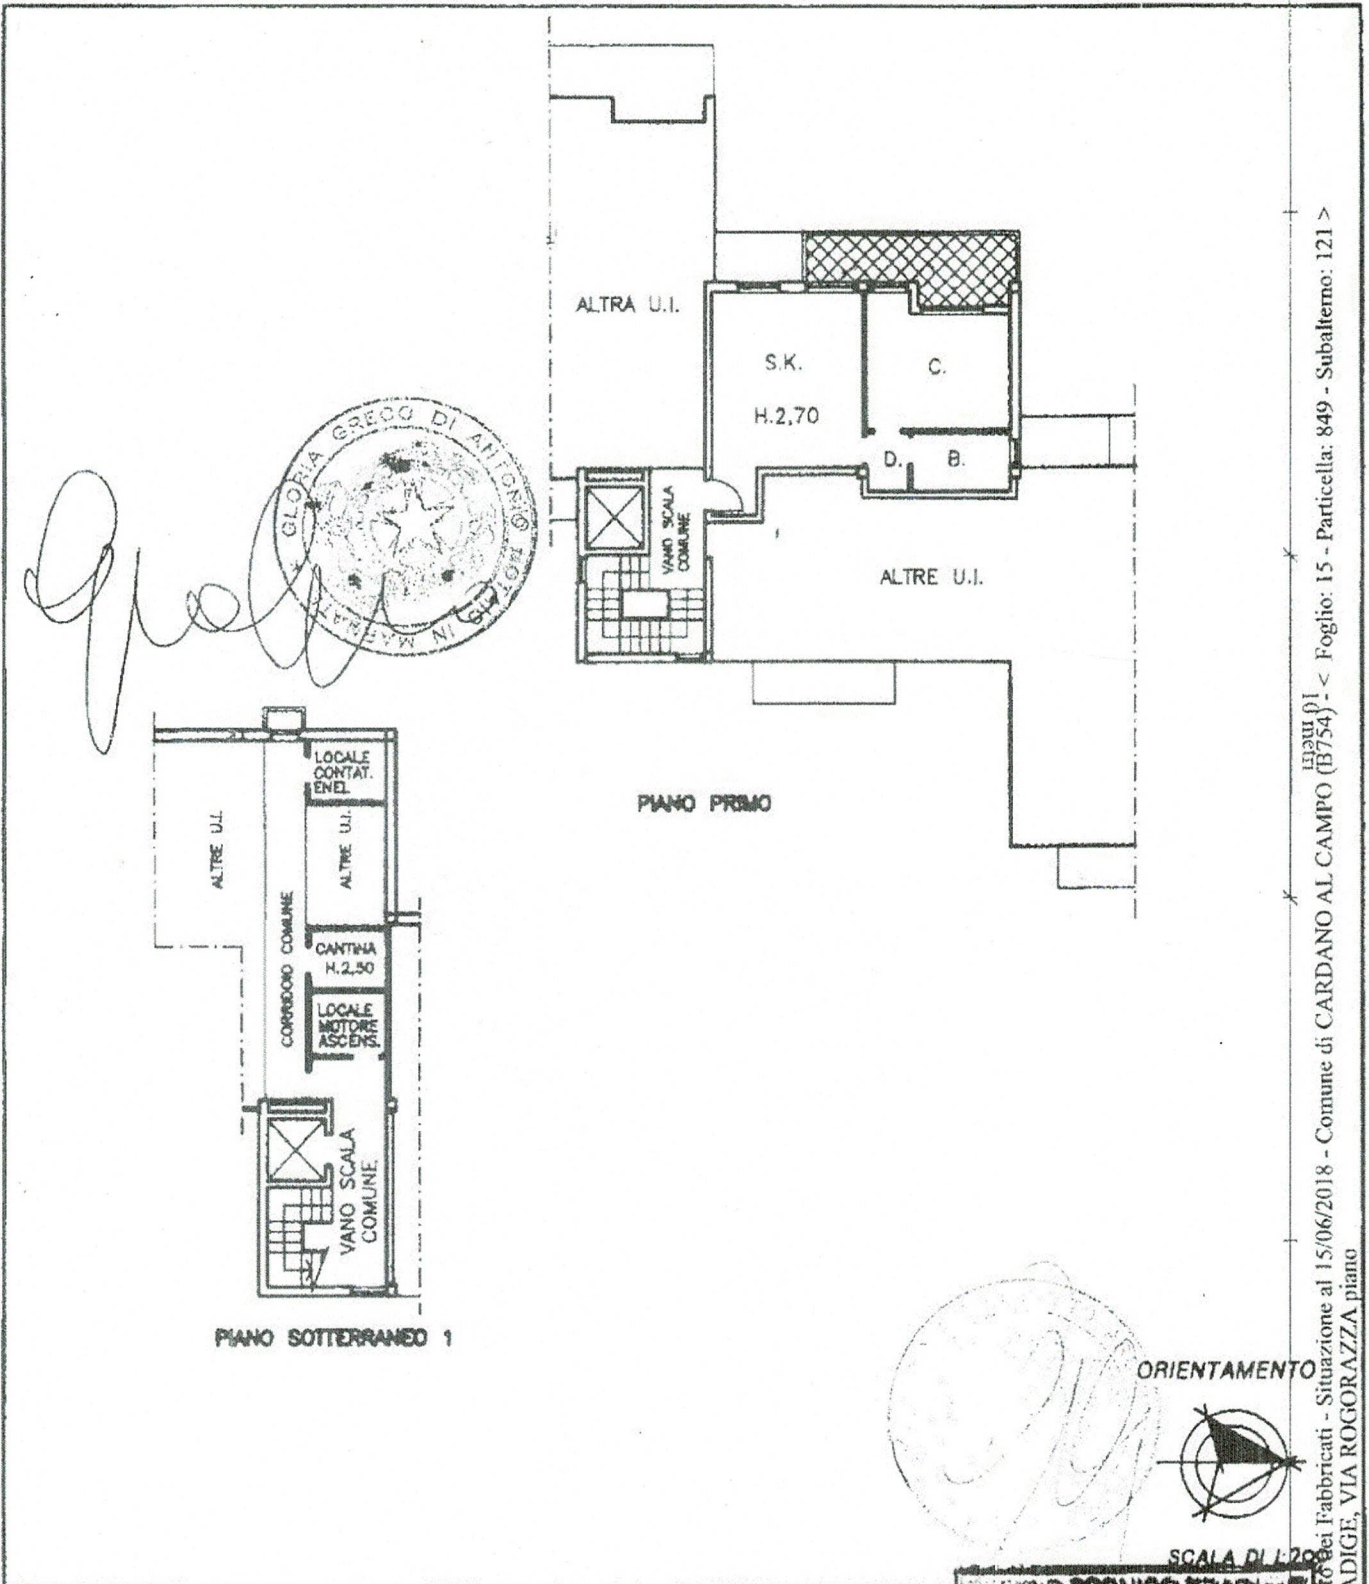

Foglio: 15 - Particella: 849 - Subalterno: 121 >  
 Ufficio di Fabbricati - Situazione al 15/06/2018 - Comune di CARDANO AL CAMPO (B754) - <  
 VIA ADIGE, VIA ROGORAZZA piano



SCALA DI 1:200

Stampa dell'Ufficio Fabbricati di Cardano al Campo, datata 15 MAG 1995. Contiene una firma e il numero 12579.

Dichiarazione di N.C.   
 Denuncia di variazione   
 Ultima planimetria in atti

Compilata dal DOIT.  
 (Titolo, cognome e nome)  
DEIANA GIANNI

Identificativi catastali  
 Data presentazione: 19/05/1995 - Data: 15/06/2018 - n. T270853 - Richiedente:  
 Totale schede: I - Formato di acquisizione: A4(210x297) - Formato stampa richiesto: A4(210x297)  
 n. 849 sub 12  
 Data 16-5-95 Firma *Gloria Greco*