

MODULARIO  
F. rig. rend. 407



MINISTERO DELLE FINANZE  
DIPARTIMENTO DEL TERRITORIO



**CATASTO EDILIZIO URBANO** (RDL 13-4-1939, n. 652)

**BUSTO ARSIZIO** via **XX SETTEMBRE**

MOD. BA (CEU)

LIRE  
200

Planimetria di u.i.u. in Comune di ..... civ. ....

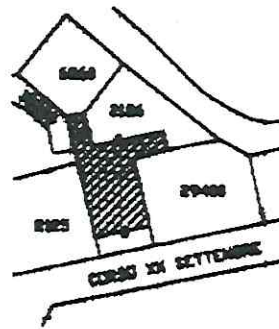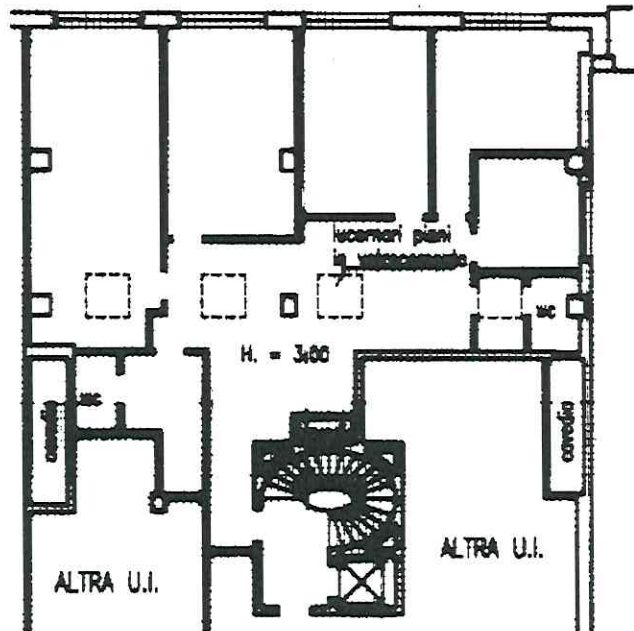

ESTRATTO MAPPA  
SCALA 1:2000

ORIENTAMENTO



SCALA DI 1:2000

Int. 01  
Ufficio dei Fabbricati - Situazione al 27/06/2017 - Comune di BUSTO ARSIZIO (B300) - < Sez. Urb.: BU - Foglio: 16 - Particella: 2126 - Subalterno: 501 >  
DRSO XX SETTEMBRE n. 4 piano: I.

Ultima planimetria in atti  
Dichiarazione di N.C.   
Denuncia di variazione   
Data presentazione: 03/08/1999 - Data: 27/06/2017 - n. T218369 - Richiedente: CTRLLY75A22I819U  
Totale schizzi notificati e catastali acquisiti: 1  
F. BU/16  
n. 2126 sub. 501

Compilata dal **GEOMETRA**  
(Titolo, cognome e nome)  
**FABIANI RINALDO**  
Firma  
della provincia di **VARESE**  
data **28.07.1999**

**FABIANI RINALDO**  
2407  
GEOMETRI  
VARESE

UFFICIO DEL TERRITORIO  
VARESE  
E 3 AUG 1999  
603966