




Planimetria di u.i.u. in Comune di LEGNANO via LEONCAVALLO civ.

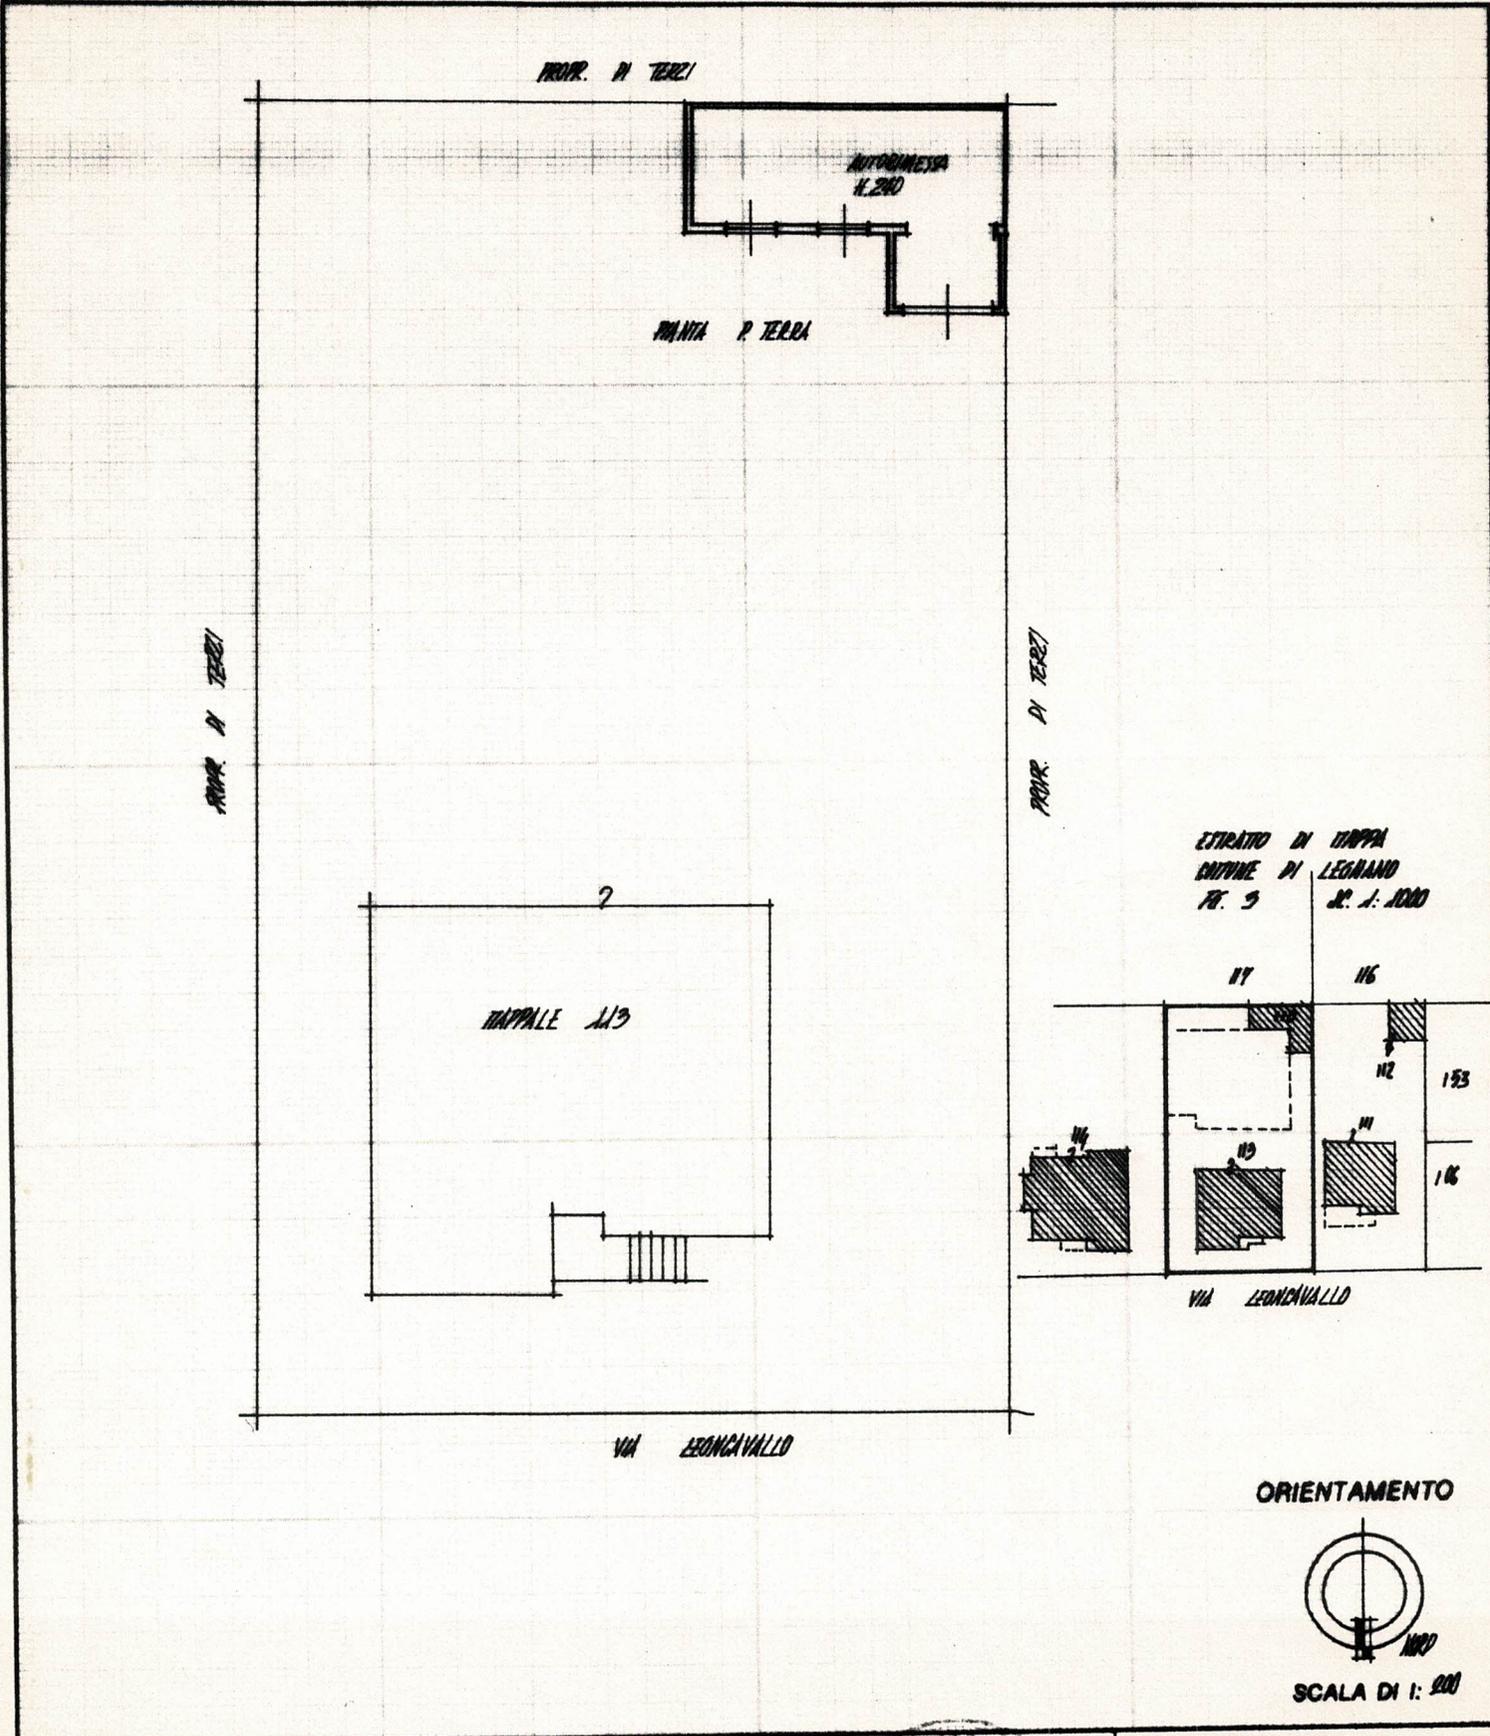

Dichiarazione di N.C.
 Denuncia di variazione

Identificativi catastali
 F. 3
 n. 110 sub.

Compilata dal RE. FRIVITELLO
 (Titolo, cognome e nome)
GIORDANO

Iscritto all'albo dei Geometri
 della provincia di MILANO
 data Firma Giuseppe Frivitello

RISERVATO ALL'UFFICIO

