



MINISTERO DELLE FINANZE  
 DIREZIONE GENERALE DEL CATASTO E DEI SERVIZI TECNICI ERARIALI  
**NUOVO CATASTO EDILIZIO URBANO**


MOD. B (Nuovo Catasto Edilizio Urbano)

Lire  
20

(R. DECRETO-LEGGE 13 APRILE 1939, N. 652)

Planimetria dell'immobile situato nel Comune di Busto Arsizio ..... Via Isouzo 15  
 Ditta SIANI ANGELO E SIANI PAOLA.  
 Allegata alla dichiarazione presentata all'Ufficio Tecnico Erariale di Varese.

Scheda F N° 321053

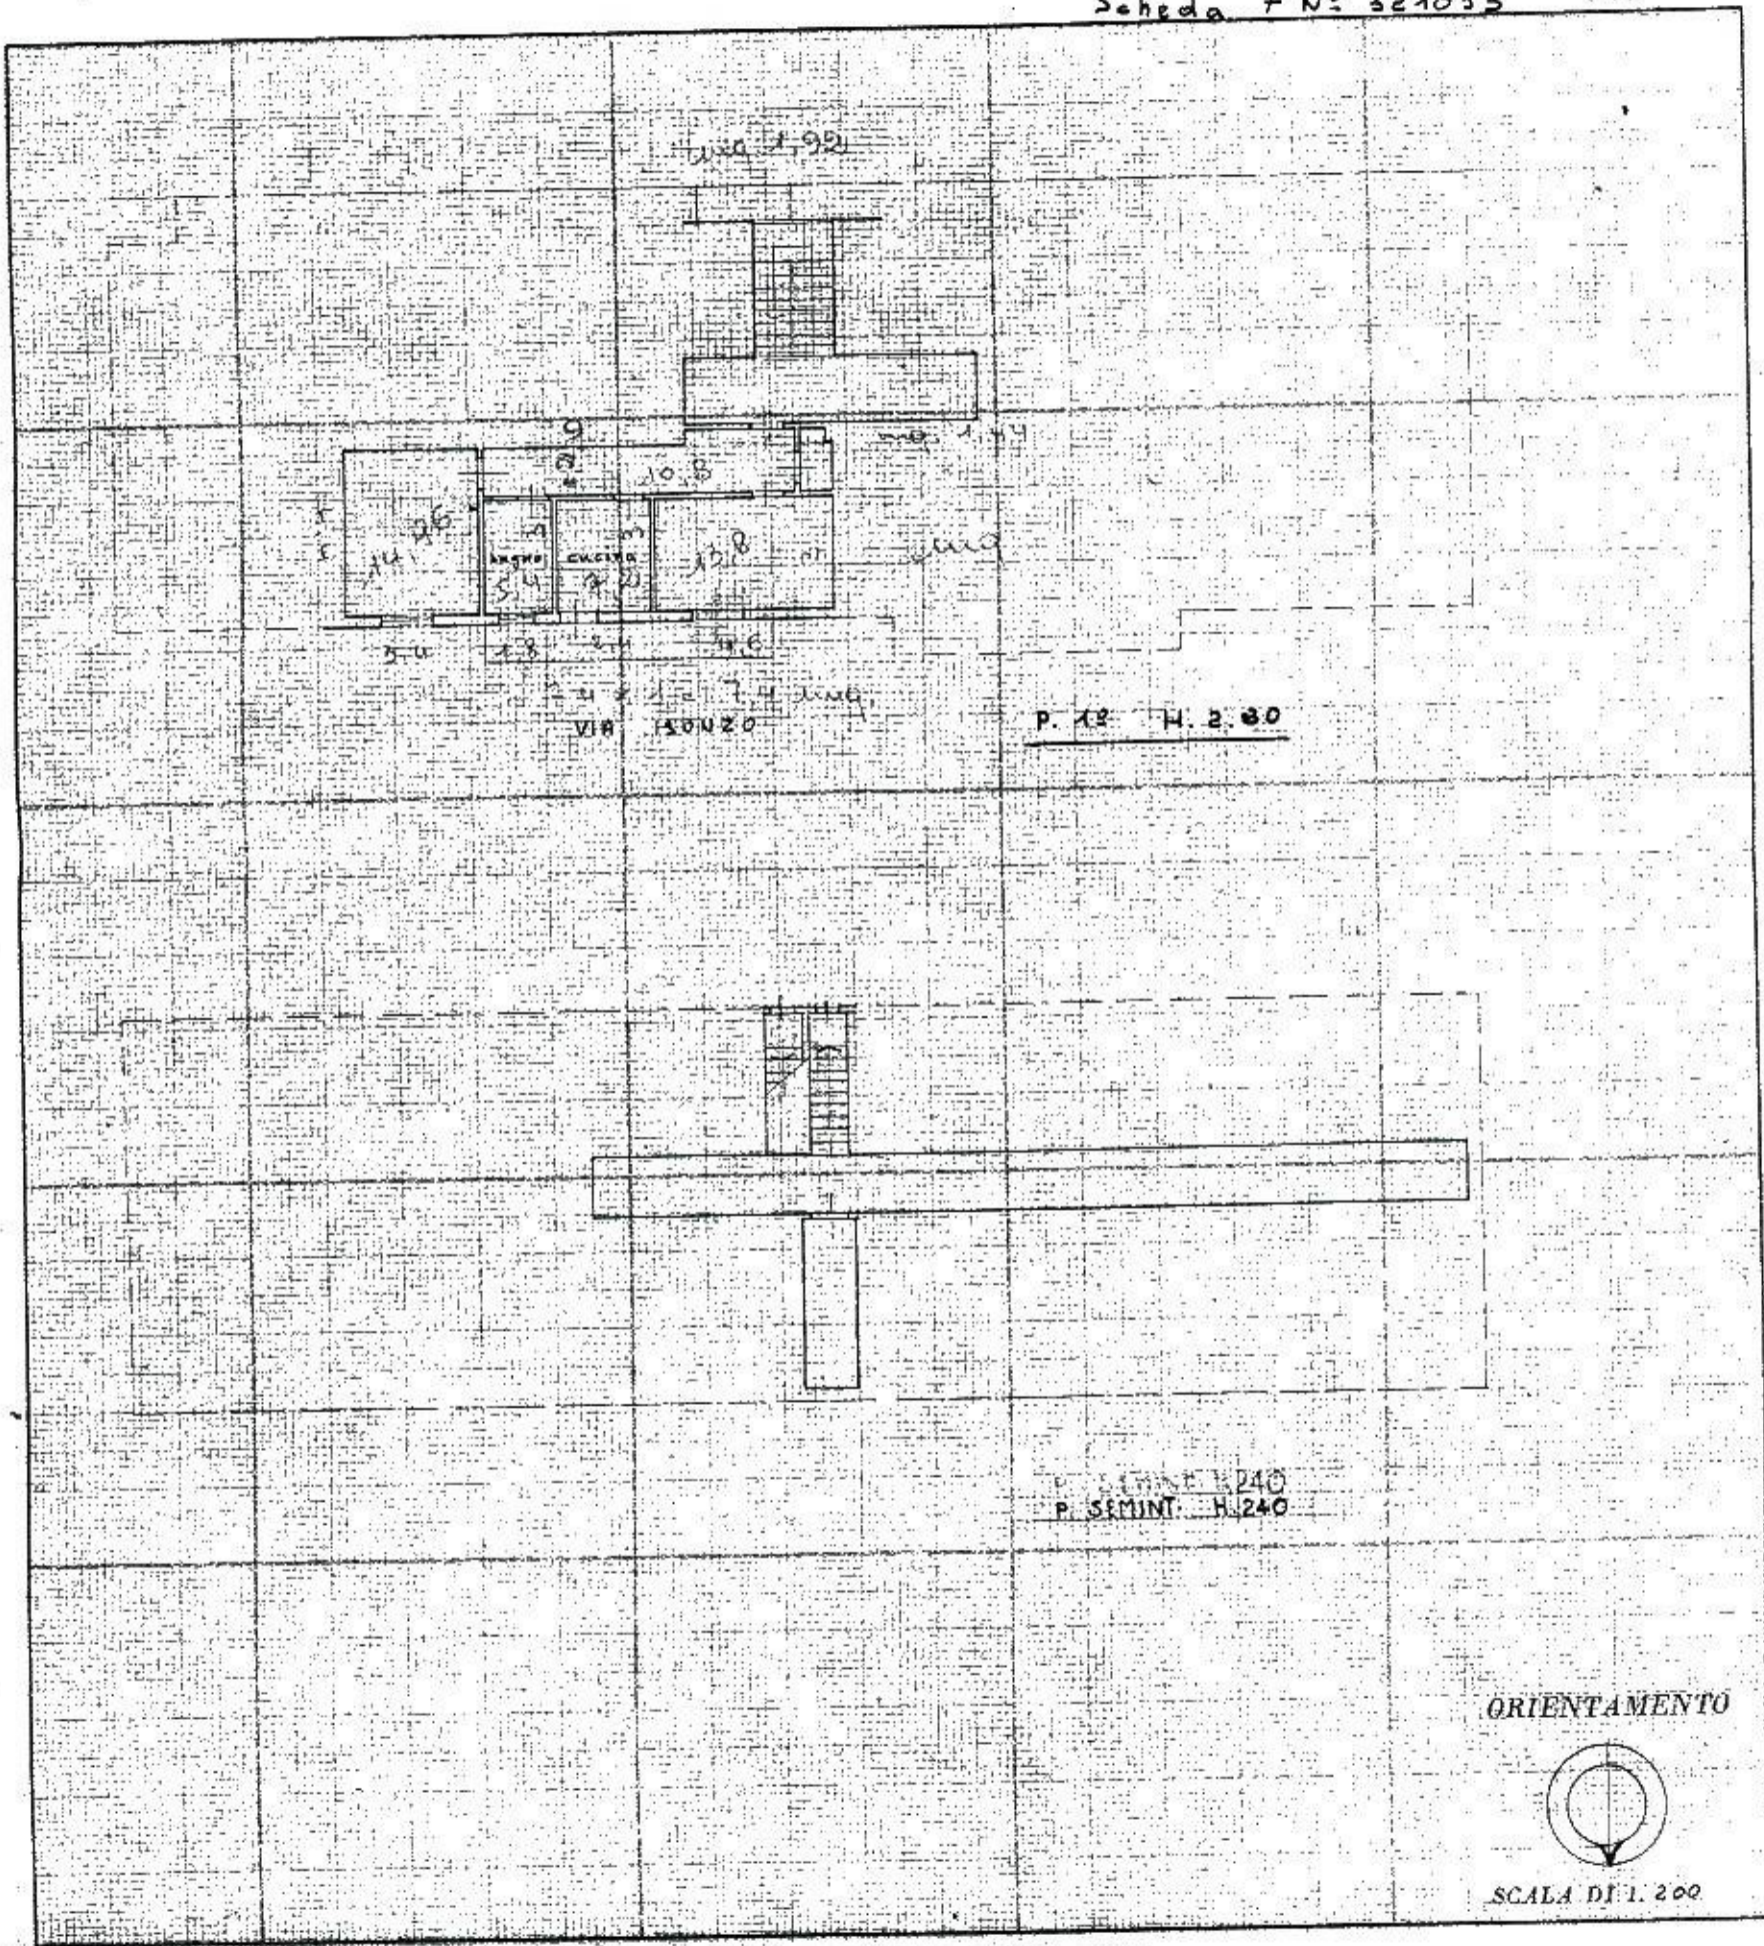

SPAZIO RISERVATO PER LE ANNOTAZIONI D'UFFICIO

DATA  
 PROT. N°

Compilata dal dott. ing.  
(Titolo, nome e cognome del tecnico)  
Leopoldo Mosca  
 Iscritto all'Albo degli ingg.  
 della Provincia di Varese  
 DATA 1-4-68  
 Firma: [Signature]