

**Agenzia delle Entrate
CATASTO FABBRICATI
Ufficio Provinciale di
Varese**

Dichiarazione protocollo n. VA0131759 del 05/12/2018

Planimetria di u.i.u. in Comune di Busto Arsizio

Via Carlo Pisacane

civ. 10

Identificativi Catastali:

Sezione: BU

Foglio: 16

Particella: 1861

Subalterno: 19

Compilata da:

Barlassina Patrizia


Iscritto all'albo:
Geometri

Prov. Novara


N. 2505

ada n. 1 Scala 1:200

PIANO QUARTO
h= 300 cm

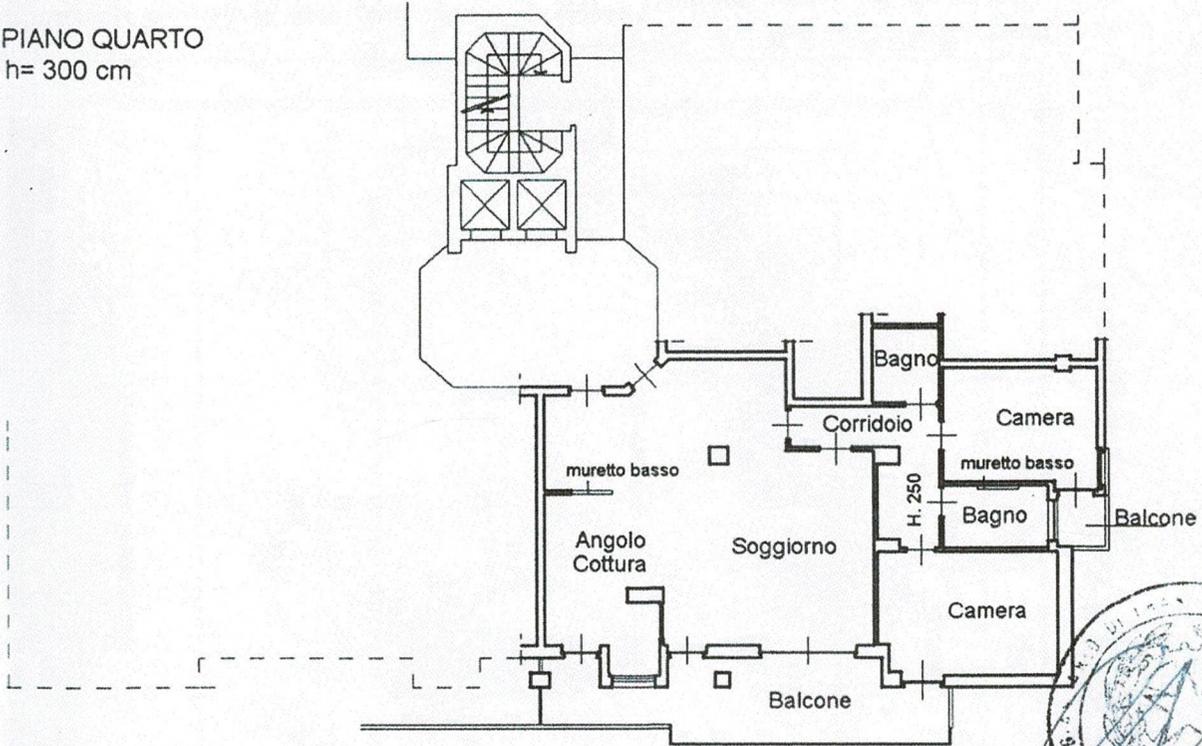

PIANO INTERRATO
h= 250 cm

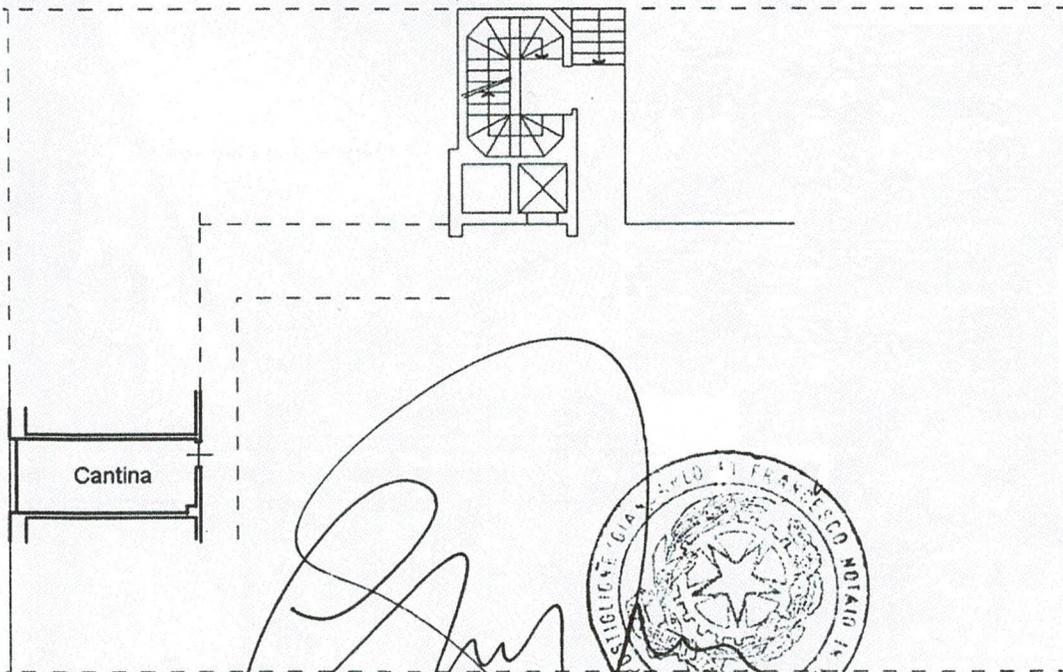

[Handwritten signature]



Catasto dei Fabbricati - Situazione al 17/12/2018 - Comune di BUSTO ARSIZIO (B300) - Sez. Urb.: BU - Foglio: 16 - Particella: 1861 - Subalterno: 19 -
 VIA CARLO PISACANE n. 10 piano: 4-SI;

planimetria in atti

7/12/2018 - n. T90890 - Richiedente: PSTGCR67E15F9520

schede: 1 - Formato di acquisizione: A4(210x297) - Formato stampa richiesto: A4(210x297)