

**Agenzia del Territorio
CATASTO FABBRICATI
Ufficio Provinciale di
Varese**

Dichiarazione protocollo n. VA0067089 del 23/04/2013

Planimetria di u.i.u. in Comune di Busto Arsizio

Via Raffaello Sanzio

civ. 1

Identificativi Catastali:

Sezione: BU

Foglio: 17

Particella: 6506

Subalterno: 17

Compilata da:

Dell'acqua Massimo

Iscritto all'albo:

Geometri



Prov. Varese

N. 03145

Scheda n. 1

Scala 1:200

PIANO TERRA h= 4.15

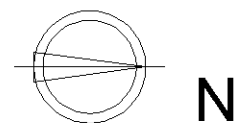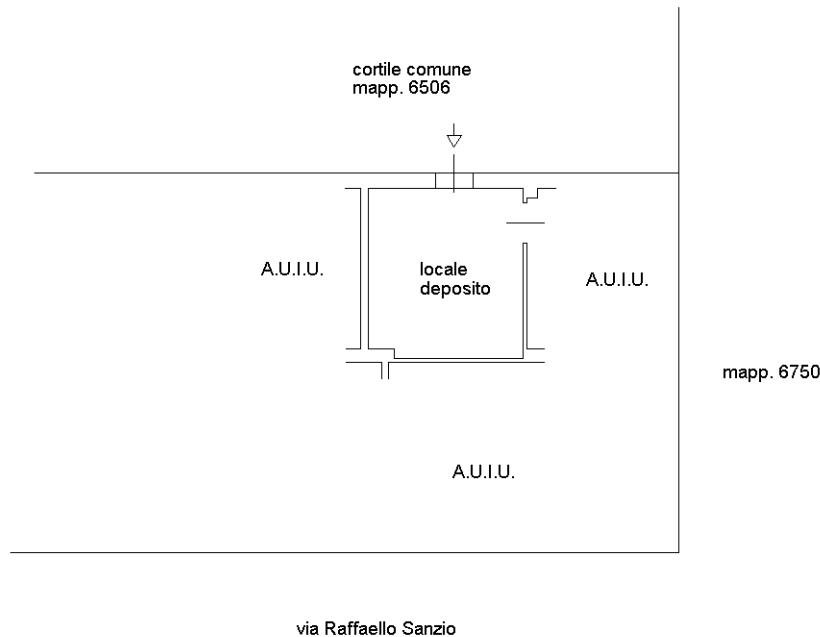

Ultima planimetria in atti