




NUOVO CATASTO EDILIZIO URBANO

(R. DECRETO-LEGGE 13 APRILE 1939, N. 662)

Lire 300

Planimetria dell'immobile situato nel Comune di Busto Arsizio Via Bonacca
Ditta Societa' Cooperativa Nuova Urbanistica s. r. l.
Allegata alla dichiarazione presentata all'Ufficio Tecnico Erariale di Varese

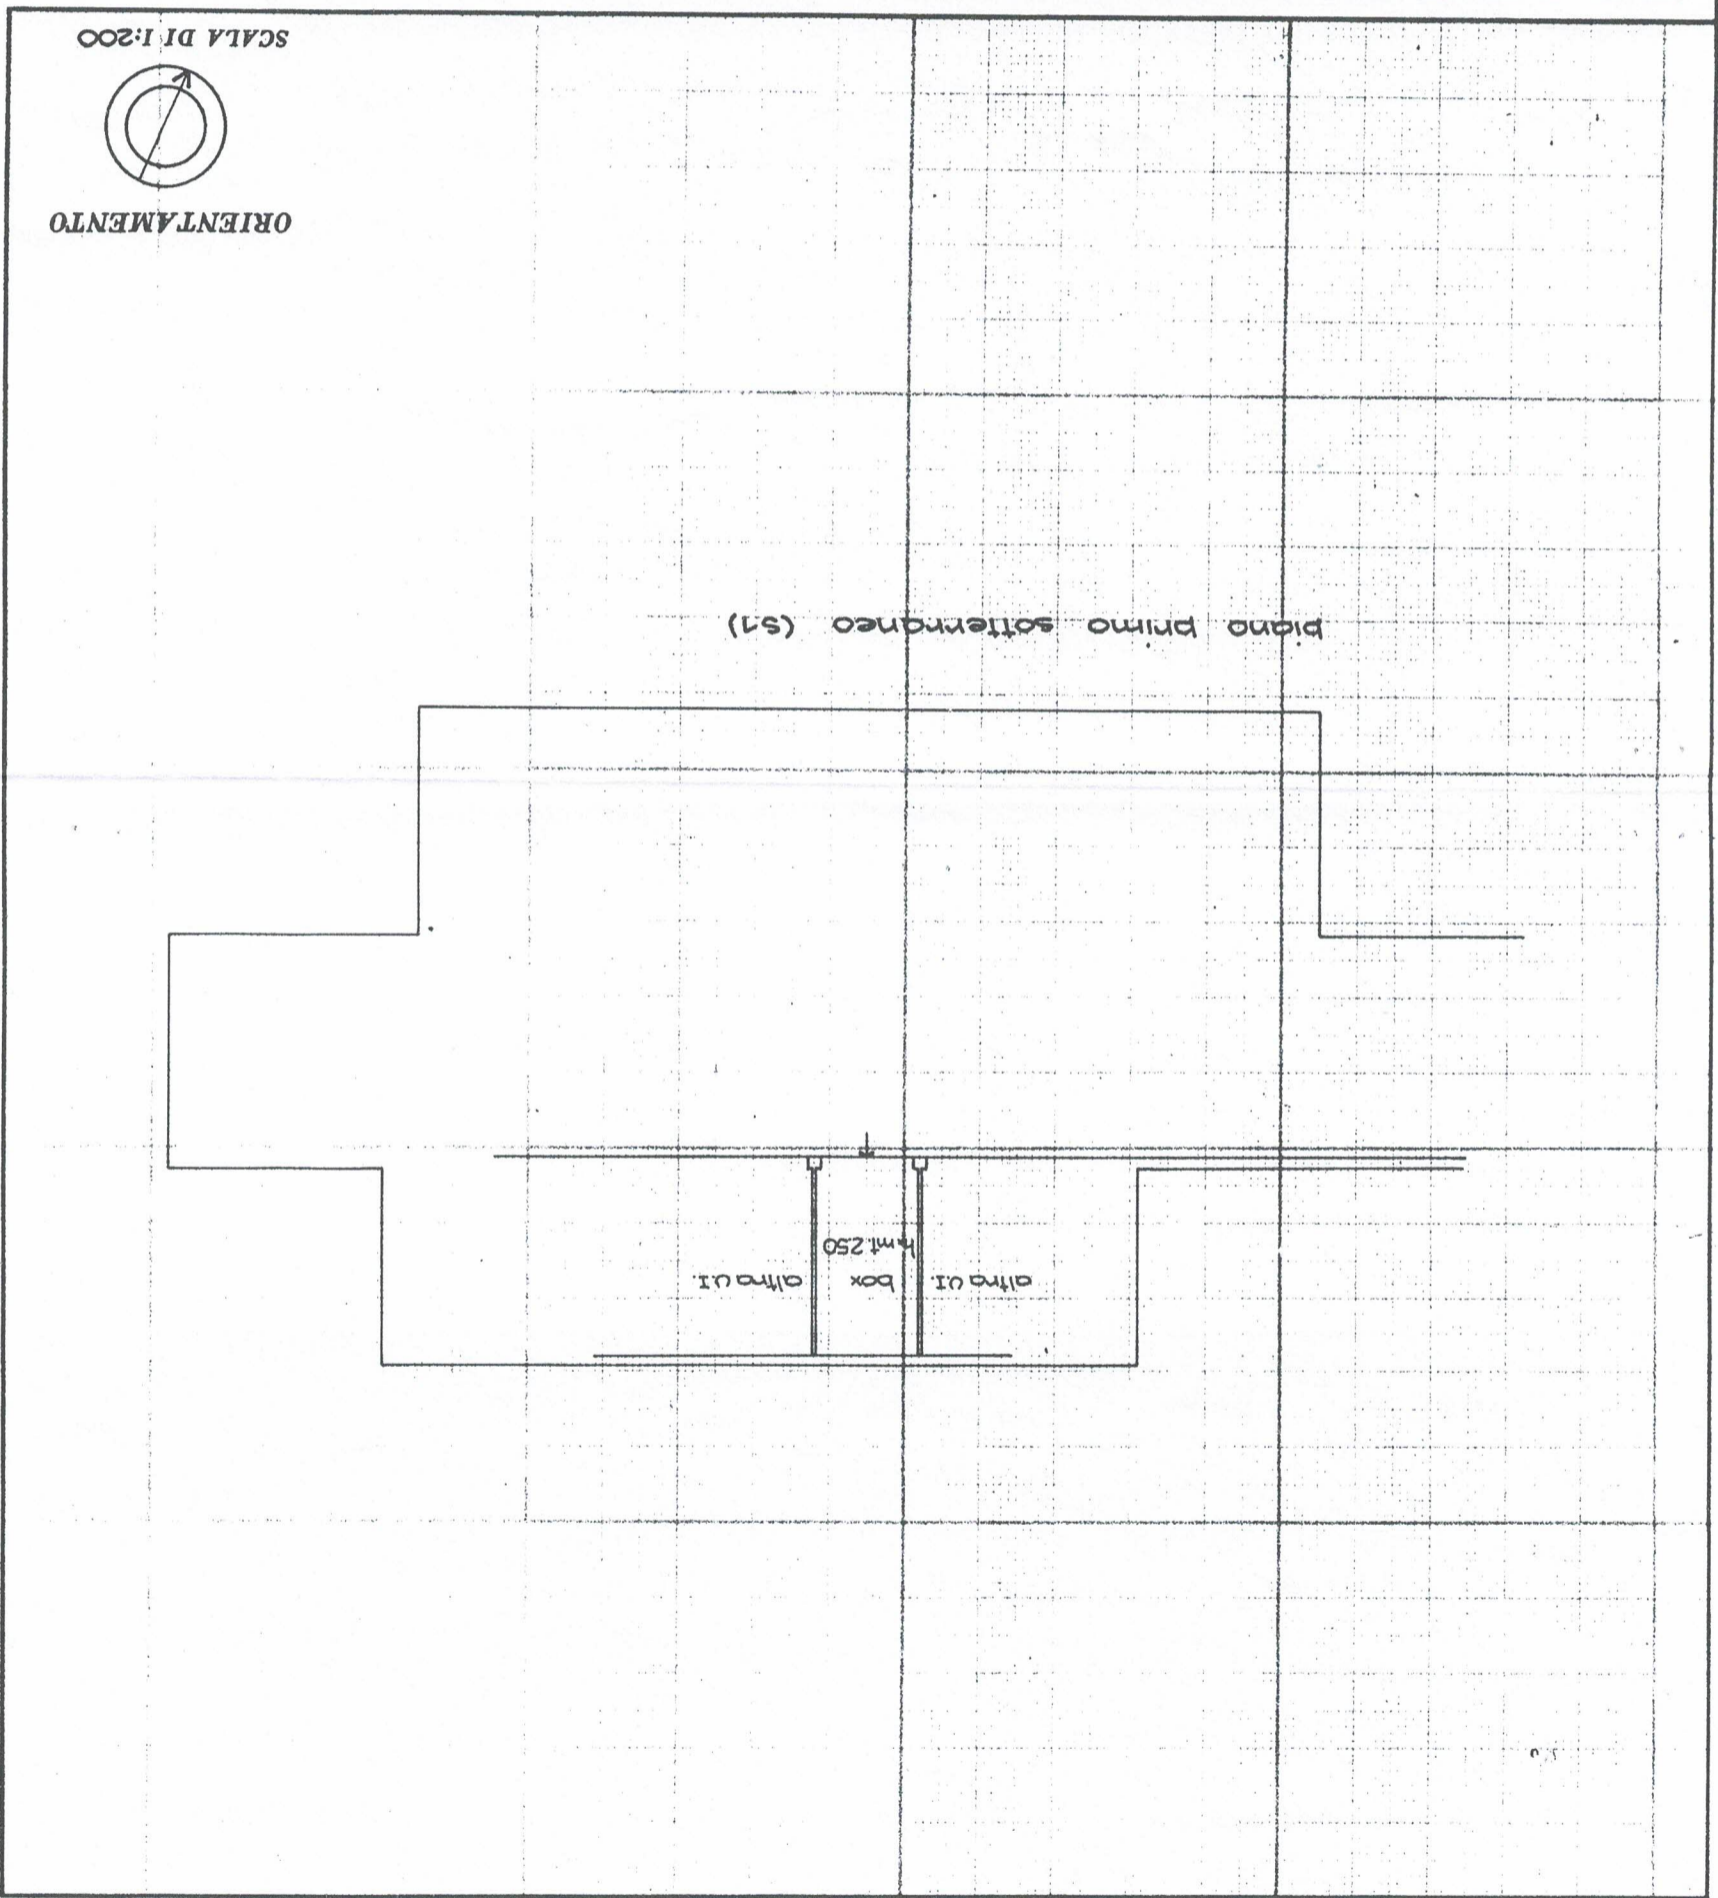

SPAZIO RISERVATO PER LE ANNOTAZIONI D'UFFICIO

PARTITA	18573
SEZIONE	BA
FOLLIO	77
NUMERO	1932
SUBALT.	700

DATA PROT. No. 1298

Compilata dal Dott. Arch. Antonio Locati
(Titolo, nome e cognome del tecnico)
Iscritto all'Albo degli Architetti n. 49
della Provincia di Varese
DATA 23 APR 1987
Firma: