

Agenzia del Territorio
CATASTO FABBRICATI
 Ufficio Provinciale di
 Varese

Dichiarazione protocollo n. del
 Planimetria di u.i.u. in Comune di Busto Arsizio
 Via Goffredo Mameli

div. 14

Identificativi Catastali:

Sezione: BU
 Foglio: 16
 Particella: 4547
 Subalterno: 501


Compilata da:
 Fiorin Emilio Italo
 Iscritto all'albo:
 Geometri

Prov. Varese

N. 2439

Scheda n. 1

Scala 1:200

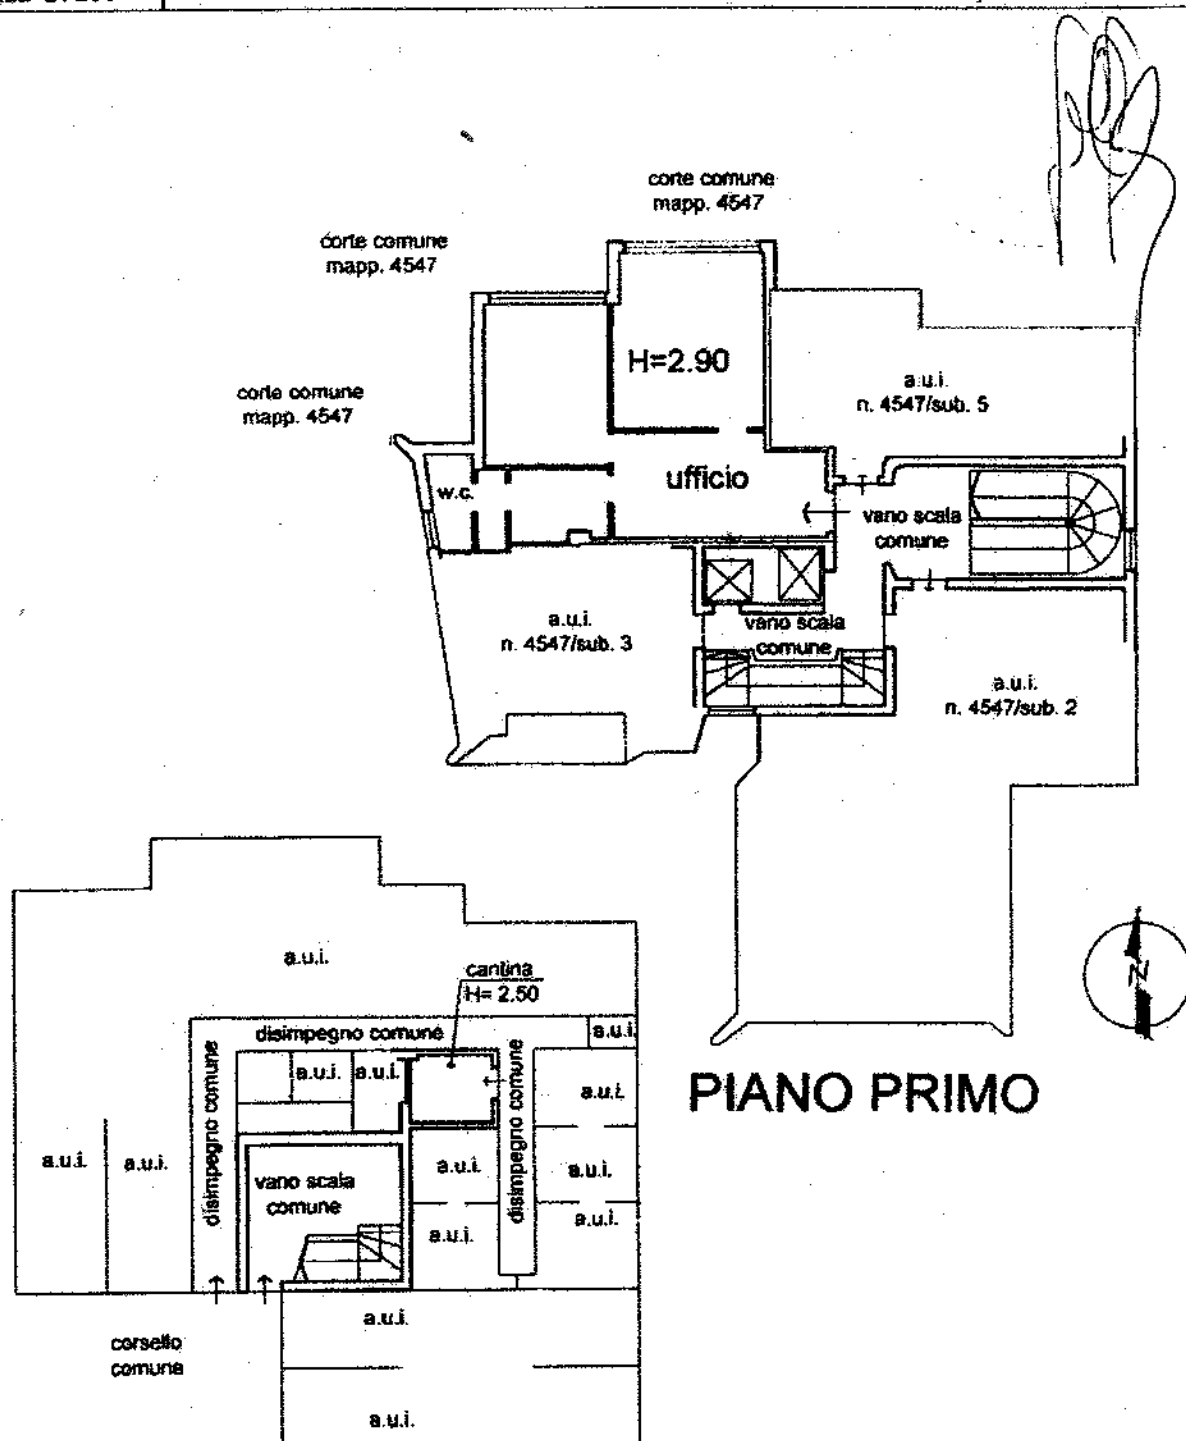

PIANO PRIMO

PIANO INTERRATO