Data presentazione:22/05/1974 - Data: 27/10/2010 - n. T113584 - Richiedente: LPIFNC63S30B300E

MODULARIO F. - Cat. S. T. - 356

MINISTERO DELLE FINANZE

DIREZIONE GENERALE DEL CATASTO E DEI SERVIZI TECNICI ERARIALI

MOD. A (*Nuovo Catasto*)

NUOVO CATASTO EDILIZIO URBANO

(*R. DECRETO-LEGGE 13 APRILE 1939, N. 652*)

Planimetria dell'immobile situato nel Comune di BUSTO ARSIZIO *Via* P.

Ditta ETTORE NATO A BUSTO A. IL 2/ NATO A BUSTO A. IL

COSTANTE NATO A CADONE L

Allegata alla dichiarazione presentata all'Ufficio Tecnico Erariale di VARESE

SCHEDA N. 1748122

PIANO SEMINTERRATO

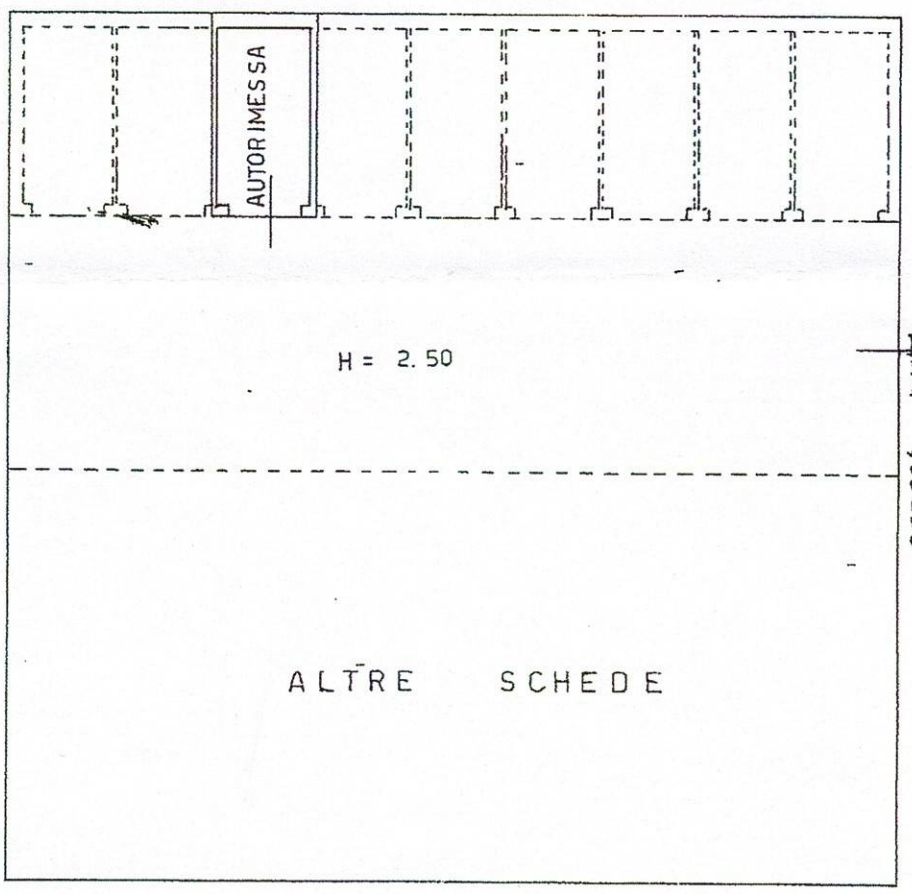

MAPPE DI BUSTO ARSIZIO
MAPP. 8380 – 2955 – 2954 –
2957 – 2958 – 20647
FOGLIO 20 SCALA 1: 2000

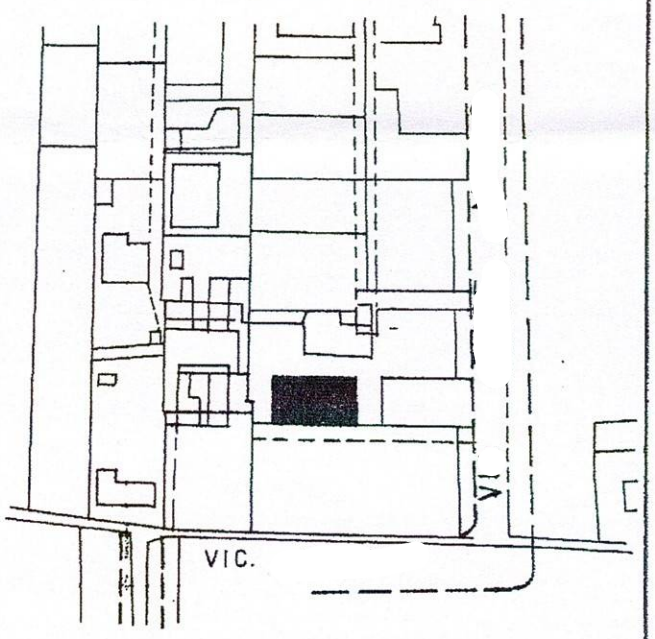

ORIENTAMENTO

STESSA DITTA

SCALA DI I: 200

SPAZIO RISERVATO PER LE ANNOTAZIONI D'UFFICIO

DATA

PROT. N°

Compilata dal GEOMETRA
(*Titolo, nome e cognome del tecnico*)
LUCIANO CAGNONI

Iscritto all'Albo de GEOMETRI

della Provincia di VARESE

DATA 2 – 5 – 1974

Firma: Cagnoni

ISTITUTO POLIGRAFICO DELLO STATO

Catasto dei Fabbricati - Situazione al 27/10/2010 - Comune di BUSTO ARSIZIO (B300) - < Sez.Urb.: null Foglio: 20 Particella: 2955 - Subalterno: 21 >
VIA PADRE CARLO MERLO piano: 1S;

10 metri

Data presentazione:22/05/1974 - Data: 27/10/2010 - n. T113584 - Richiedente: LPIFNC63S30B300E
Totale schede: 1 - Formato di acquisizione: A3(297x420) test(297X420) - Formato stampa richiesto: A3(297x420)